


A号棟
102.26m²

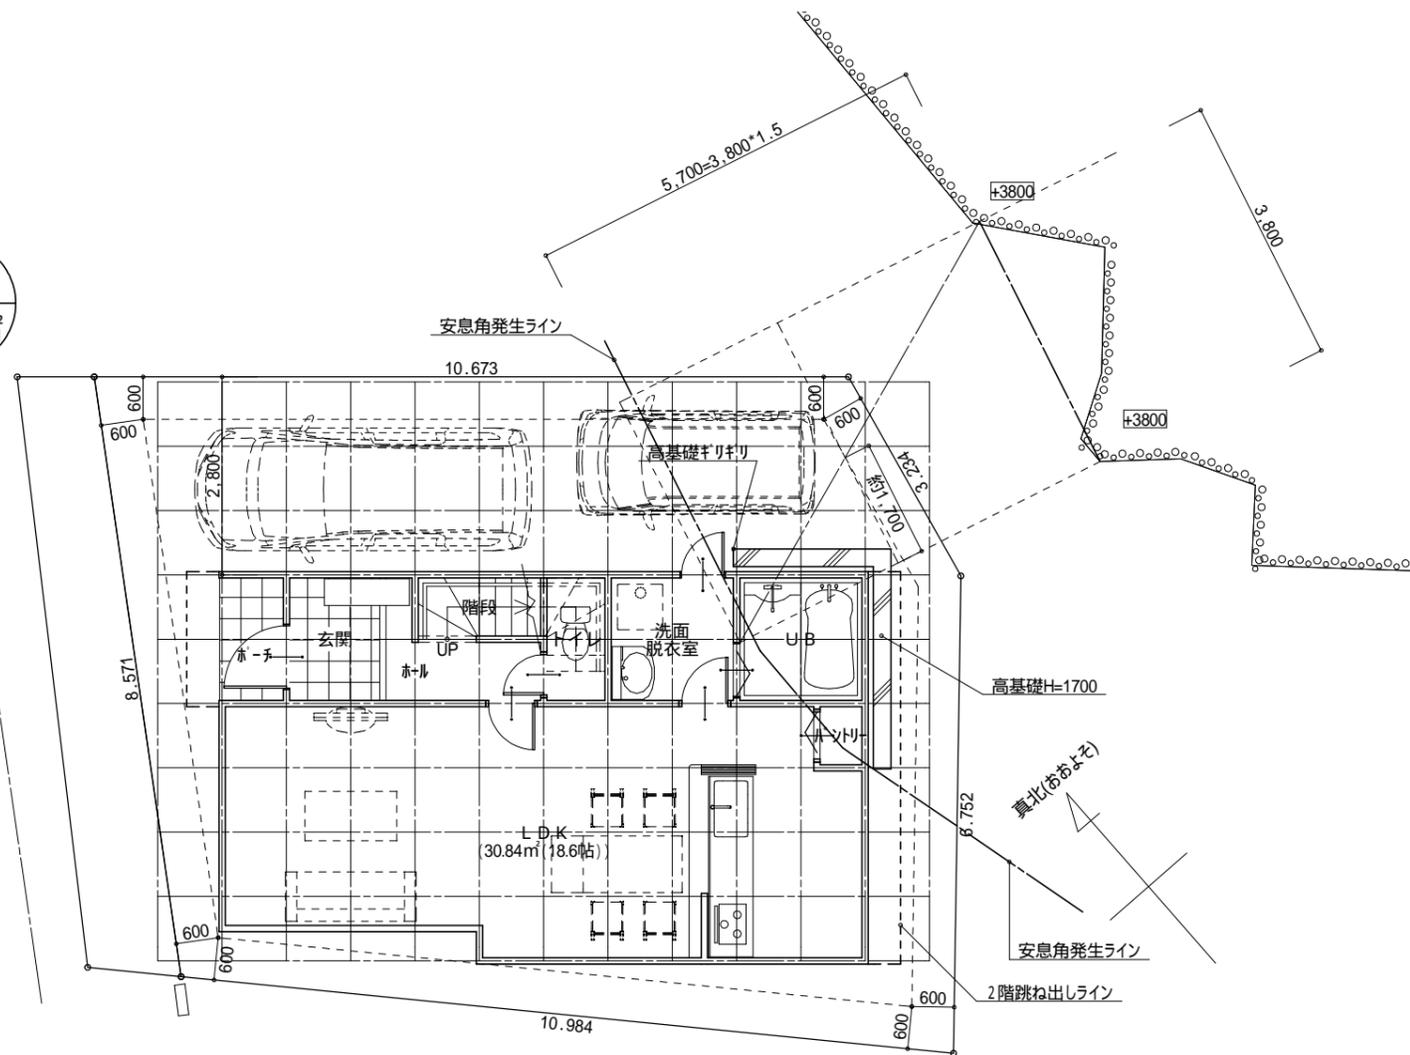


1号棟:敷地面積102.26m²
用途:第1種住居:60/200
4.0*4=16
法定容積:60/160
許容建築面積:102.26*0.6=61.35
許容延床面積:102.26*1.6=163.61
OK

| 階 | 面積 | m ² (坪) |
|------|-------|--------------------|
| 1階 | 46.37 | (14.03) |
| 2階 | 46.78 | (14.15) |
| 延床面積 | 93.15 | (28.18) |
| 建築面積 | 49.27 | (14.90) |

キッチン面積1.65m²
BAL・FR面積4.54m²
容積対象面積93.15m²
総延床面積99.34m²(キッチン・BAL・FR含む)

1階 平面図 S:1/100

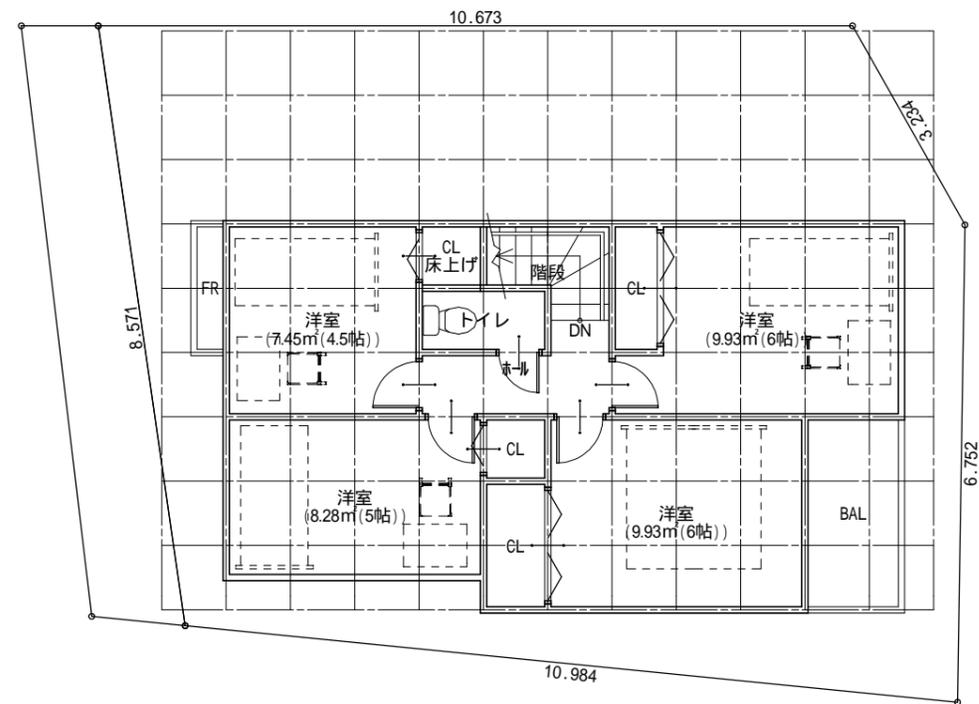

2階 平面図 S:1/100

| | | | | | | | | |
|---------------------------------------|-------|---|---------------------|-------------|----|-----|-----------------------|-------------|
| 建築物の名称又は工事名 安謝 1号棟 | 物件コード | AHC一級建築士事務所 株式会社あさひハウジングセンター 一級建築士事務所 神奈川県知事登録第14654号 一級建築士 松山訓大 国土交通大臣登録第307472号 | 確認 | 確認 | 製図 | 承認印 | 図面名 1階 平面図, 2階 平面図 | 図面番号 A-1 |
| 申請者 氏名 株式会社あさひハウジングセンター 代表取締役 香山裕司 | | | 設計年月日 2020/03/21 | 縮尺 1/100 | | | | |
| | | | | | | | | |